



RISANAMENTO E AMPLIAMENTO  
SE TAVESIO – COMUNE DI COMANO  
STUDIO PRELIMINARE

canevascini&corecco sagl  
architetti ETH FAS SIA  
via Besso 42A  
6900 Lugano


15 giugno 2022









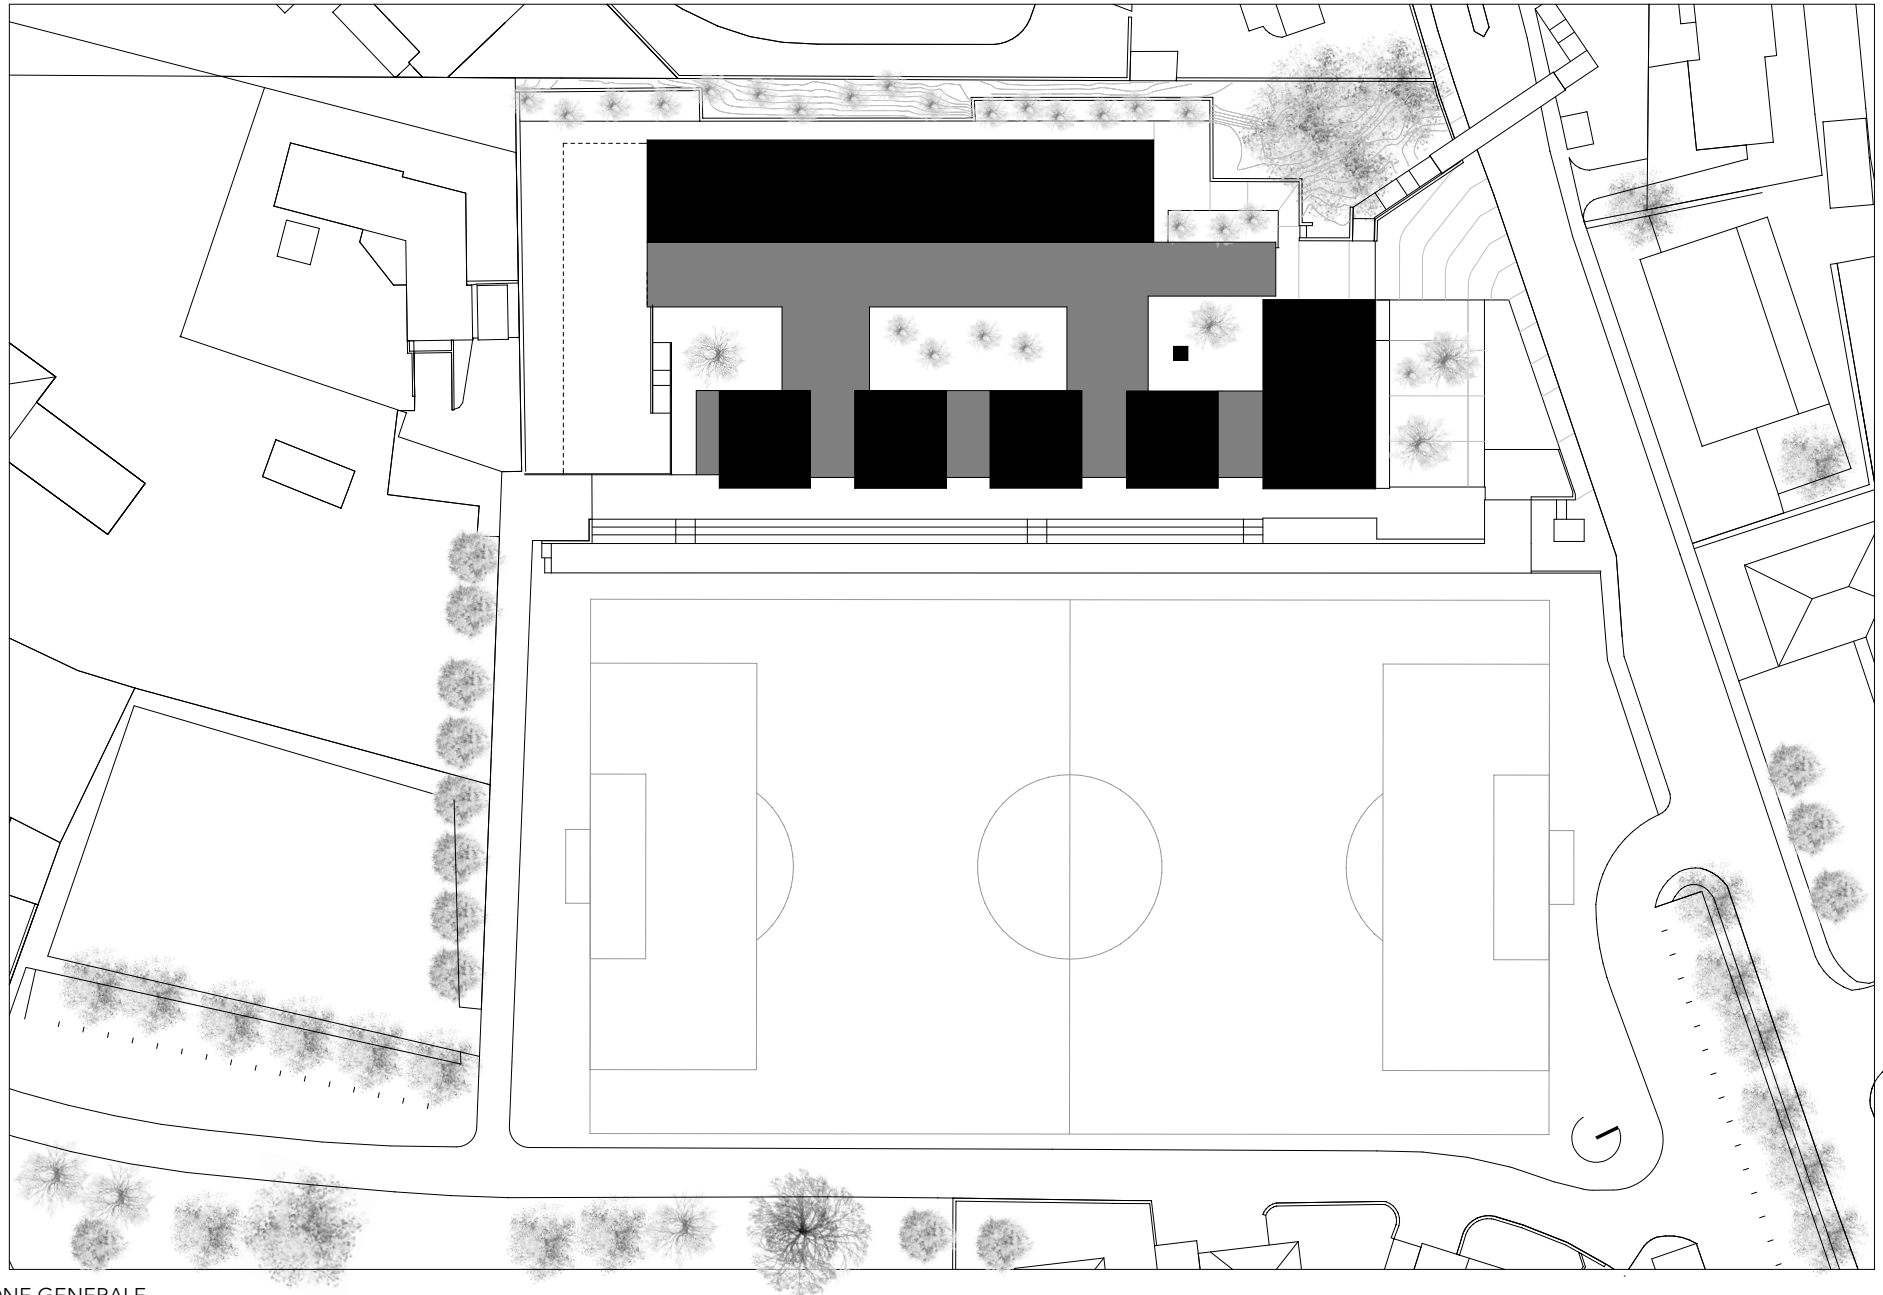

SITUAZIONE GENERALE  
scala 1:750

LEGENDA

1. didattica

- 1.1 aule di classe
- 1.3 aule attività creative
- 1.4 angolo cucina
- 1.5 aula attività manuali
- 1.6 deposito attività creative
- 1.7 aula ed. musicale
- 1.8 aula sostegno pedagogico
- 1.9 attività extrascolastiche

2. supporto alla didattica

- 2.1 locale docenti
- 2.2 biblioteca
- 2.3 servizi igienici docenti

3. spazi di servizio

- 3.1 atrio
- 3.3 archivio generale
- 3.4 deposito scolastico
- 3.5 custode
- 3.6 locale pulizia, deposito
- 3.7 locali pulizie
- 3.8 servizi igienici M/F
- 3.9 servizi igienici disabili

4. ristorazione

- 4.1 atrio refettorio
- 4.2 refettorio
- 4.3 office
- 4.4 servizi igienici refettorio

6. palestra

- 6.1 palestra
- 6.2 locale docenti
- 6.3 spogliatoi M/F
- 6.4 deposito palestra

7./8. aree esterne

- 7.1 magazzino esterno
- 8.1 parcheggi scuola
- 8.2 carico / scarico


9. tecnica

- 9.1 locali tecnici

10. rifugio PCi e spogliatoi campi sportivi


- 10.1 chiusa
- 10.2 spogliatoio
- 10.3 doccia
- 10.4 servizi uomini
- 10.5 servizi donne e disabili
- 10.6 archivio / deposito scuola
- 10.7 dormitorio PCi

PROGETTO AGGIORNATO GIUGNO 2022

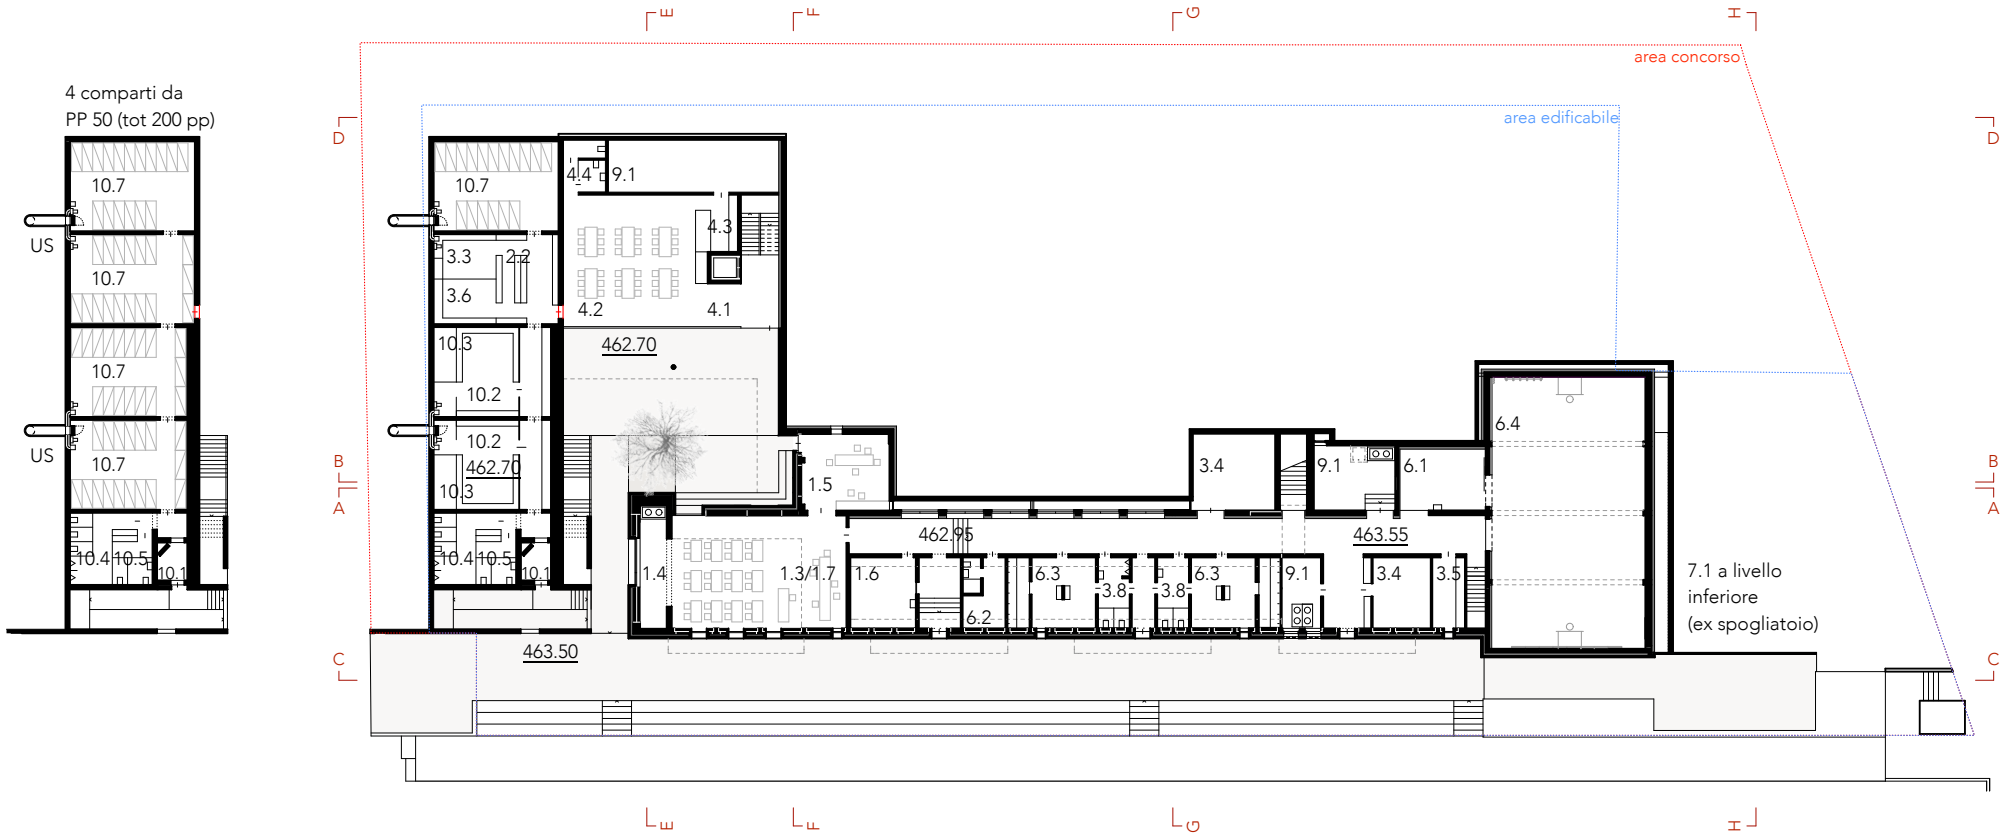

PIANTA LIVELLO INFERIORE  
(uso in tempo di guerra)

PIANTA LIVELLO INFERIORE  
(uso in tempo di pace)

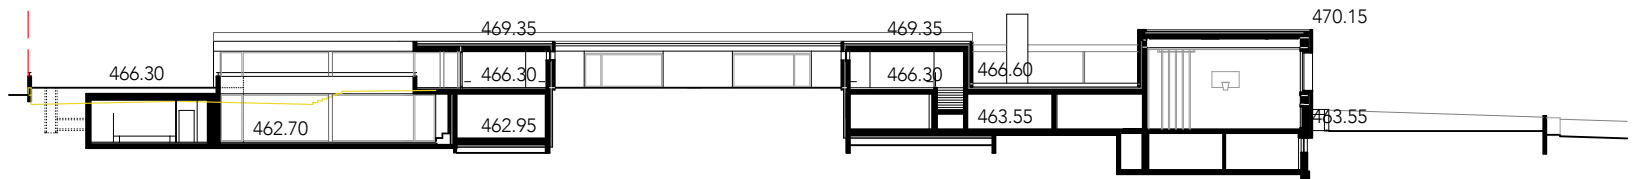


SEZIONE BB






# PROGETTO AGGIORNATO GIUGNO 2022

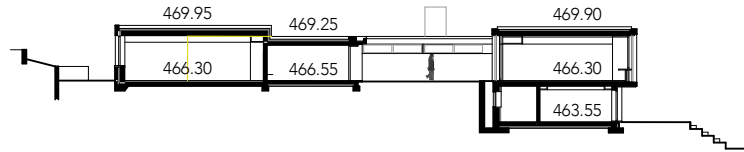


SEZIONE GG




SEZIONE EE

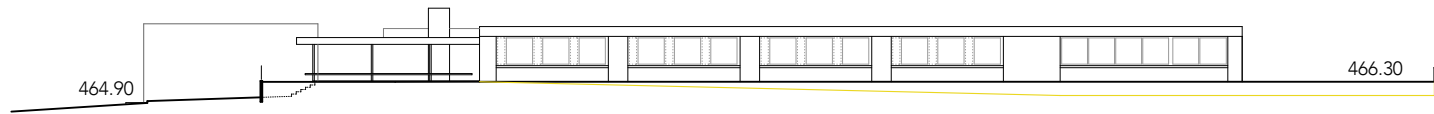


SEZIONE DD

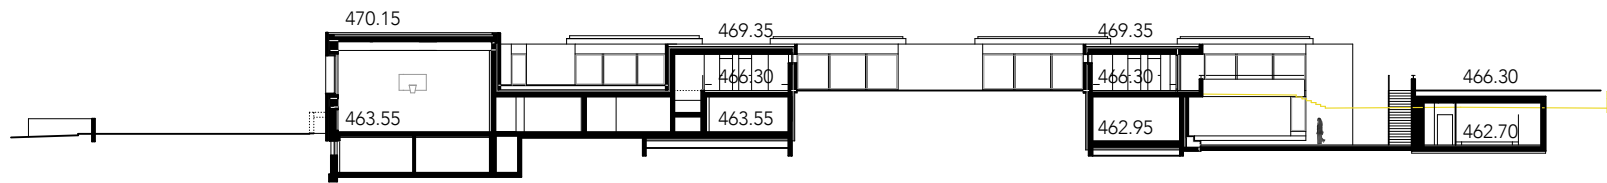

SEZIONE AA

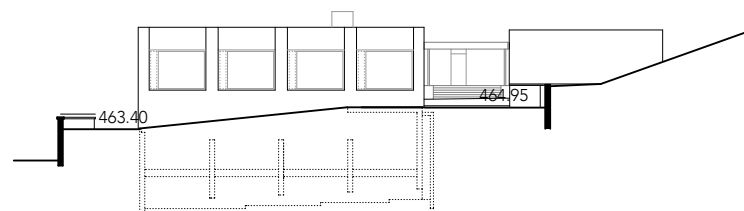


SEZIONE HH

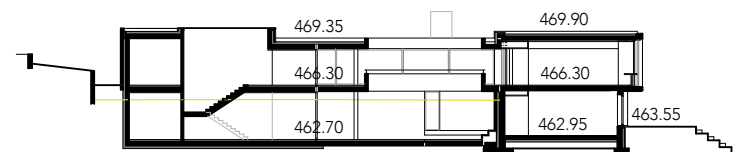


SEZIONE FF

PROGETTO AGGIORNATO GIUGNO 2022

RIMOZIONI E DEMOLIZIONI  
PIANTA LIVELLO INFERIORE

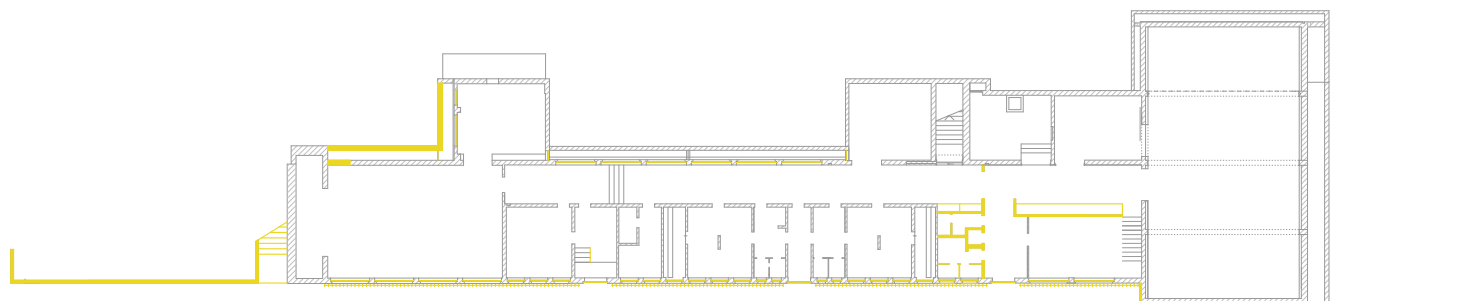


NUOVO  
PIANTA LIVELLO INFERIORE

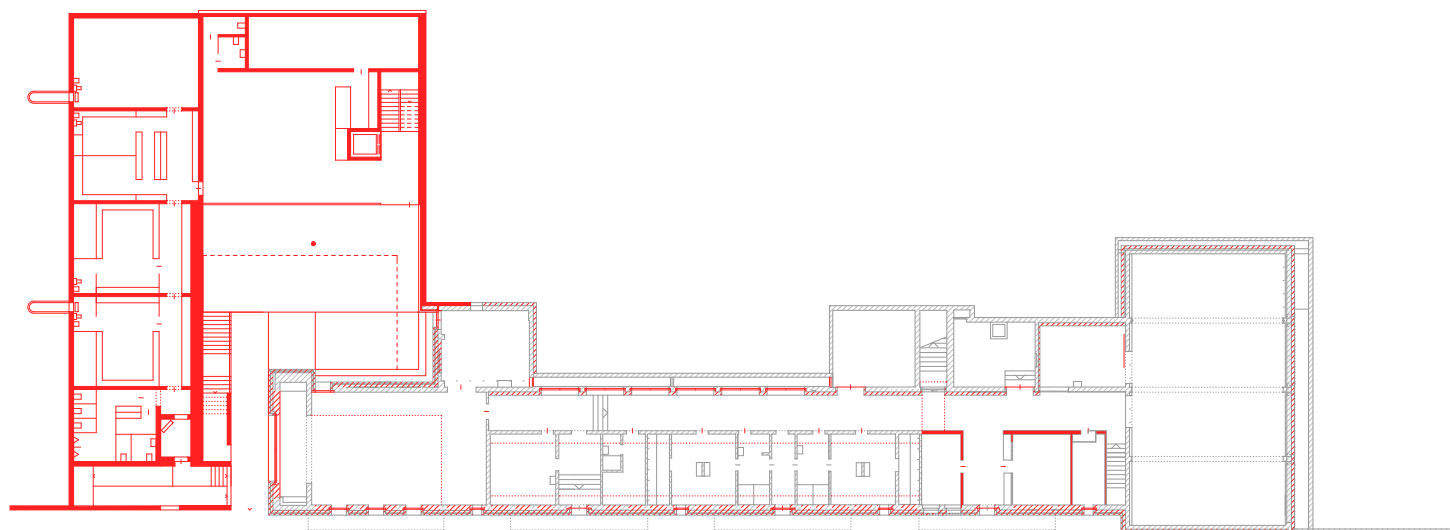

PROGETTO AGGIORNATO GIUGNO 2022

RIMOZIONI E DEMOLIZIONI  
PIANTA LIVELLO SUPERIORE

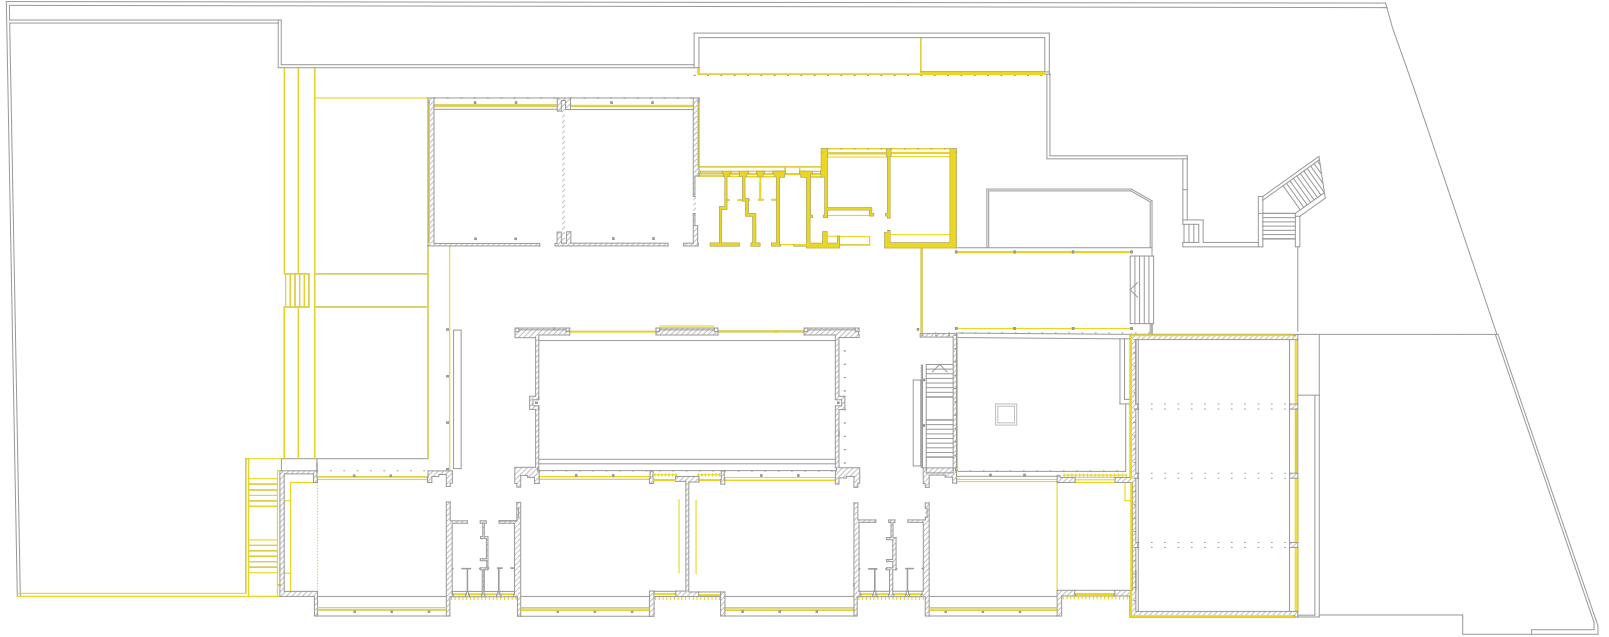

NUOVO  
PIANTA LIVELLO SUPERIORE

