


LEGENDA:

- PARCO SAN BERNARDO
- PROPRIETÀ COMUNALE
- ESPROPRIO

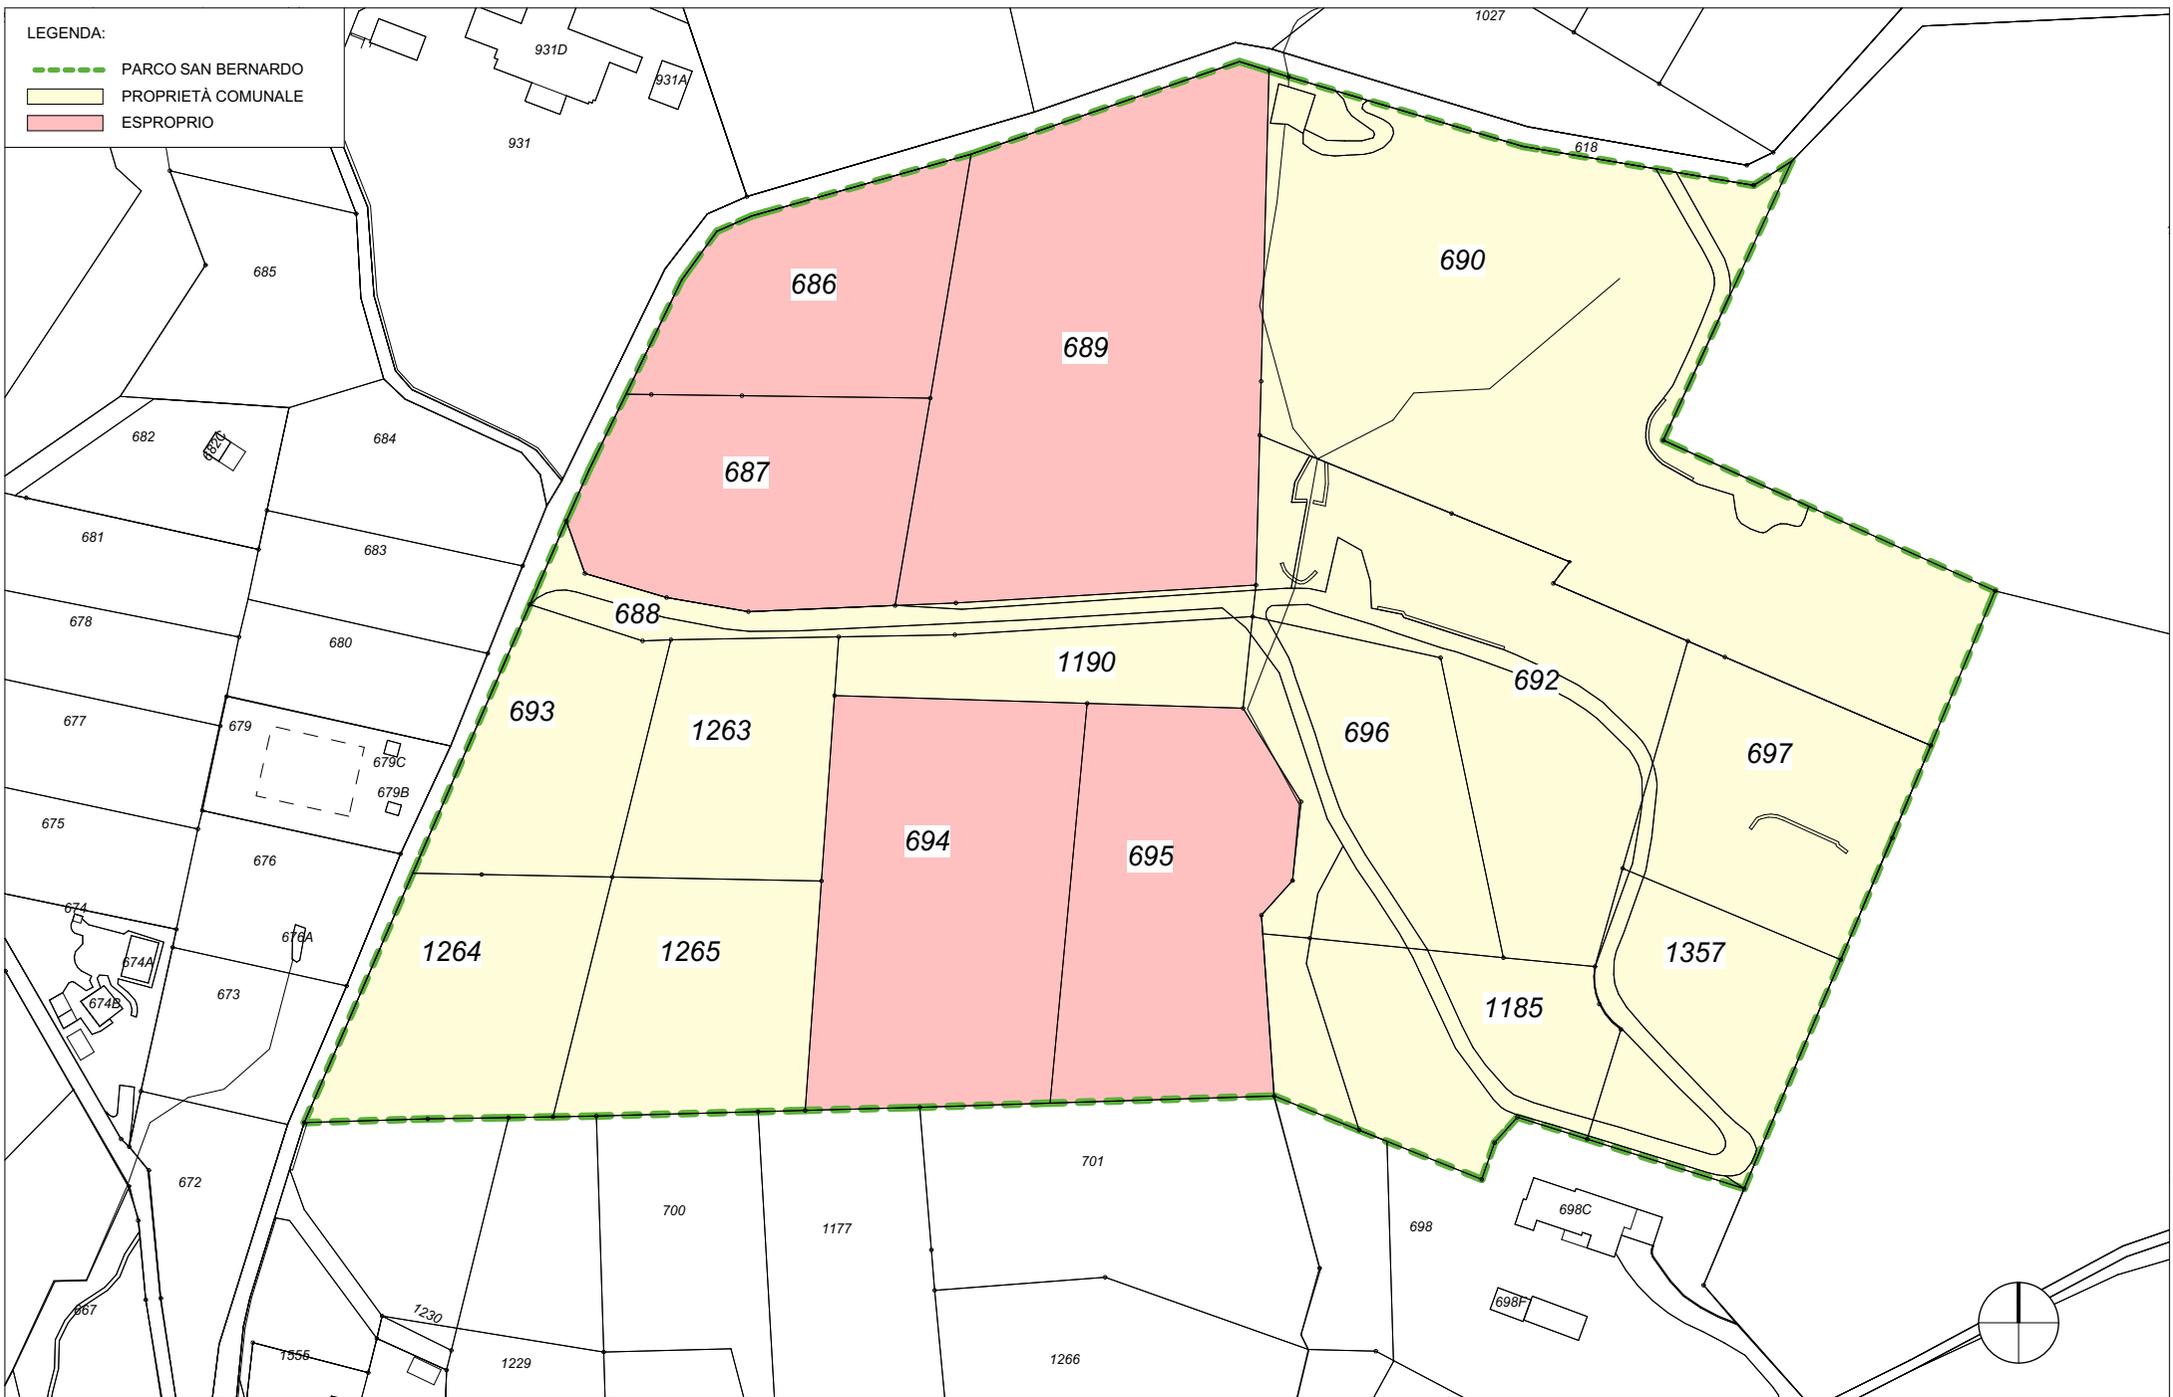

titolo:  
**SITUAZIONE - PARCO SAN BERNARDO**  
piano per espropriazione

progetto:  
PARCO SAN BERARDO  
vari mappali - Comano

proprietario / istante:  
Comune di Comano  
Via Cantonale 47, 6954 Comano

scala / dimensioni:  
1:1'500  
A4 - 210 mm x 297 mm

data:  
08 marzo 2023

Ufficio Tecnico Comunale di Comano  
dip. arch. ETH Aldo Coldesina

