


PIANO DELLE ZONE

Scala 1:2000

PIANDEA S. A. - PIANIFICAZIONE URBANISTICA E STUDI AMBIENTALI
Pietro Bonetto e Sergio Rovelli Urbanisti, Ingg. d'Esp. 874
Via Cantegrano 22, CH-6902 CANONICO, Tel. +41 (0)91 941 92 25, Fax 941 71 44
www.pianidea.ch, e-mail: info@pianidea.ch, studio.associato@ing.8.lepori

PLAN
IDEA

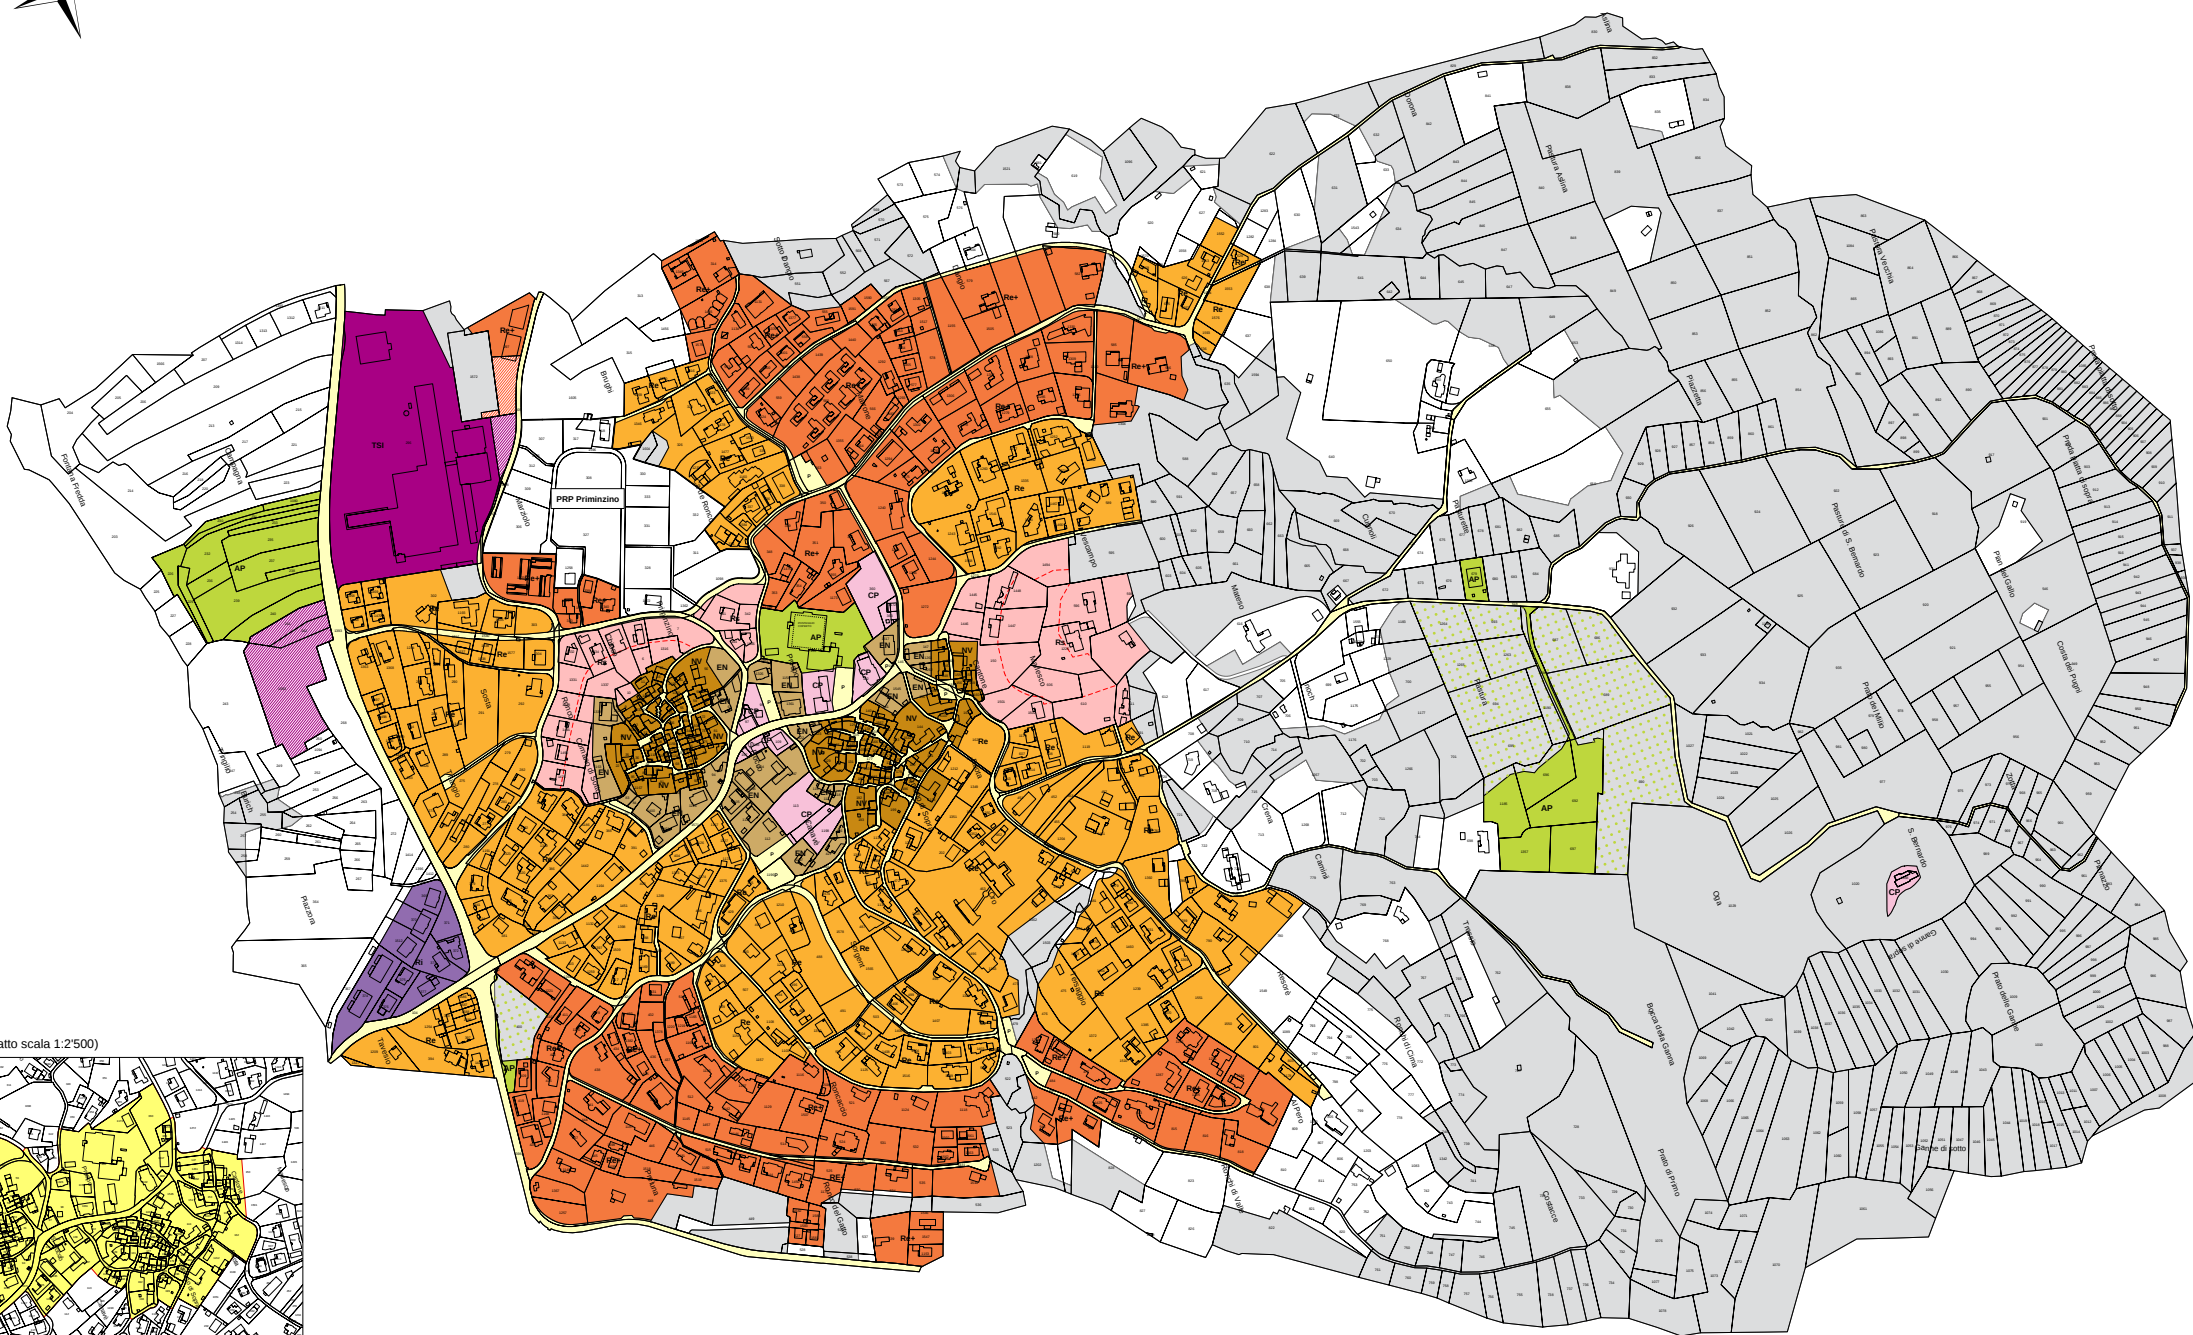

Legenda

- Zona del nucleo del villaggio
- Zona di espansione del nucleo
- Zona residenziale speciale estensiva
- Zona residenziale estensiva
- Zona residenziale estensiva
- Zona semi - intensiva
- Zona speciale TSI
- Comparto assoggettato a studio di PRP
- Zona con esclusione delle costruzioni
- Zona per attrezzature di interesse pubblico
- Zona AP in area forestale
- Zona per costruzioni di interesse pubblico
- Linea di arretramento

NV
EN
RS
Re
Re+
RI
TSI

AP
CP

- Area forestale
- Territorio fuori dalle zone edificabili

- Zone di traffico

Zona di pianificazione (estratto scala 1:2'500)

