
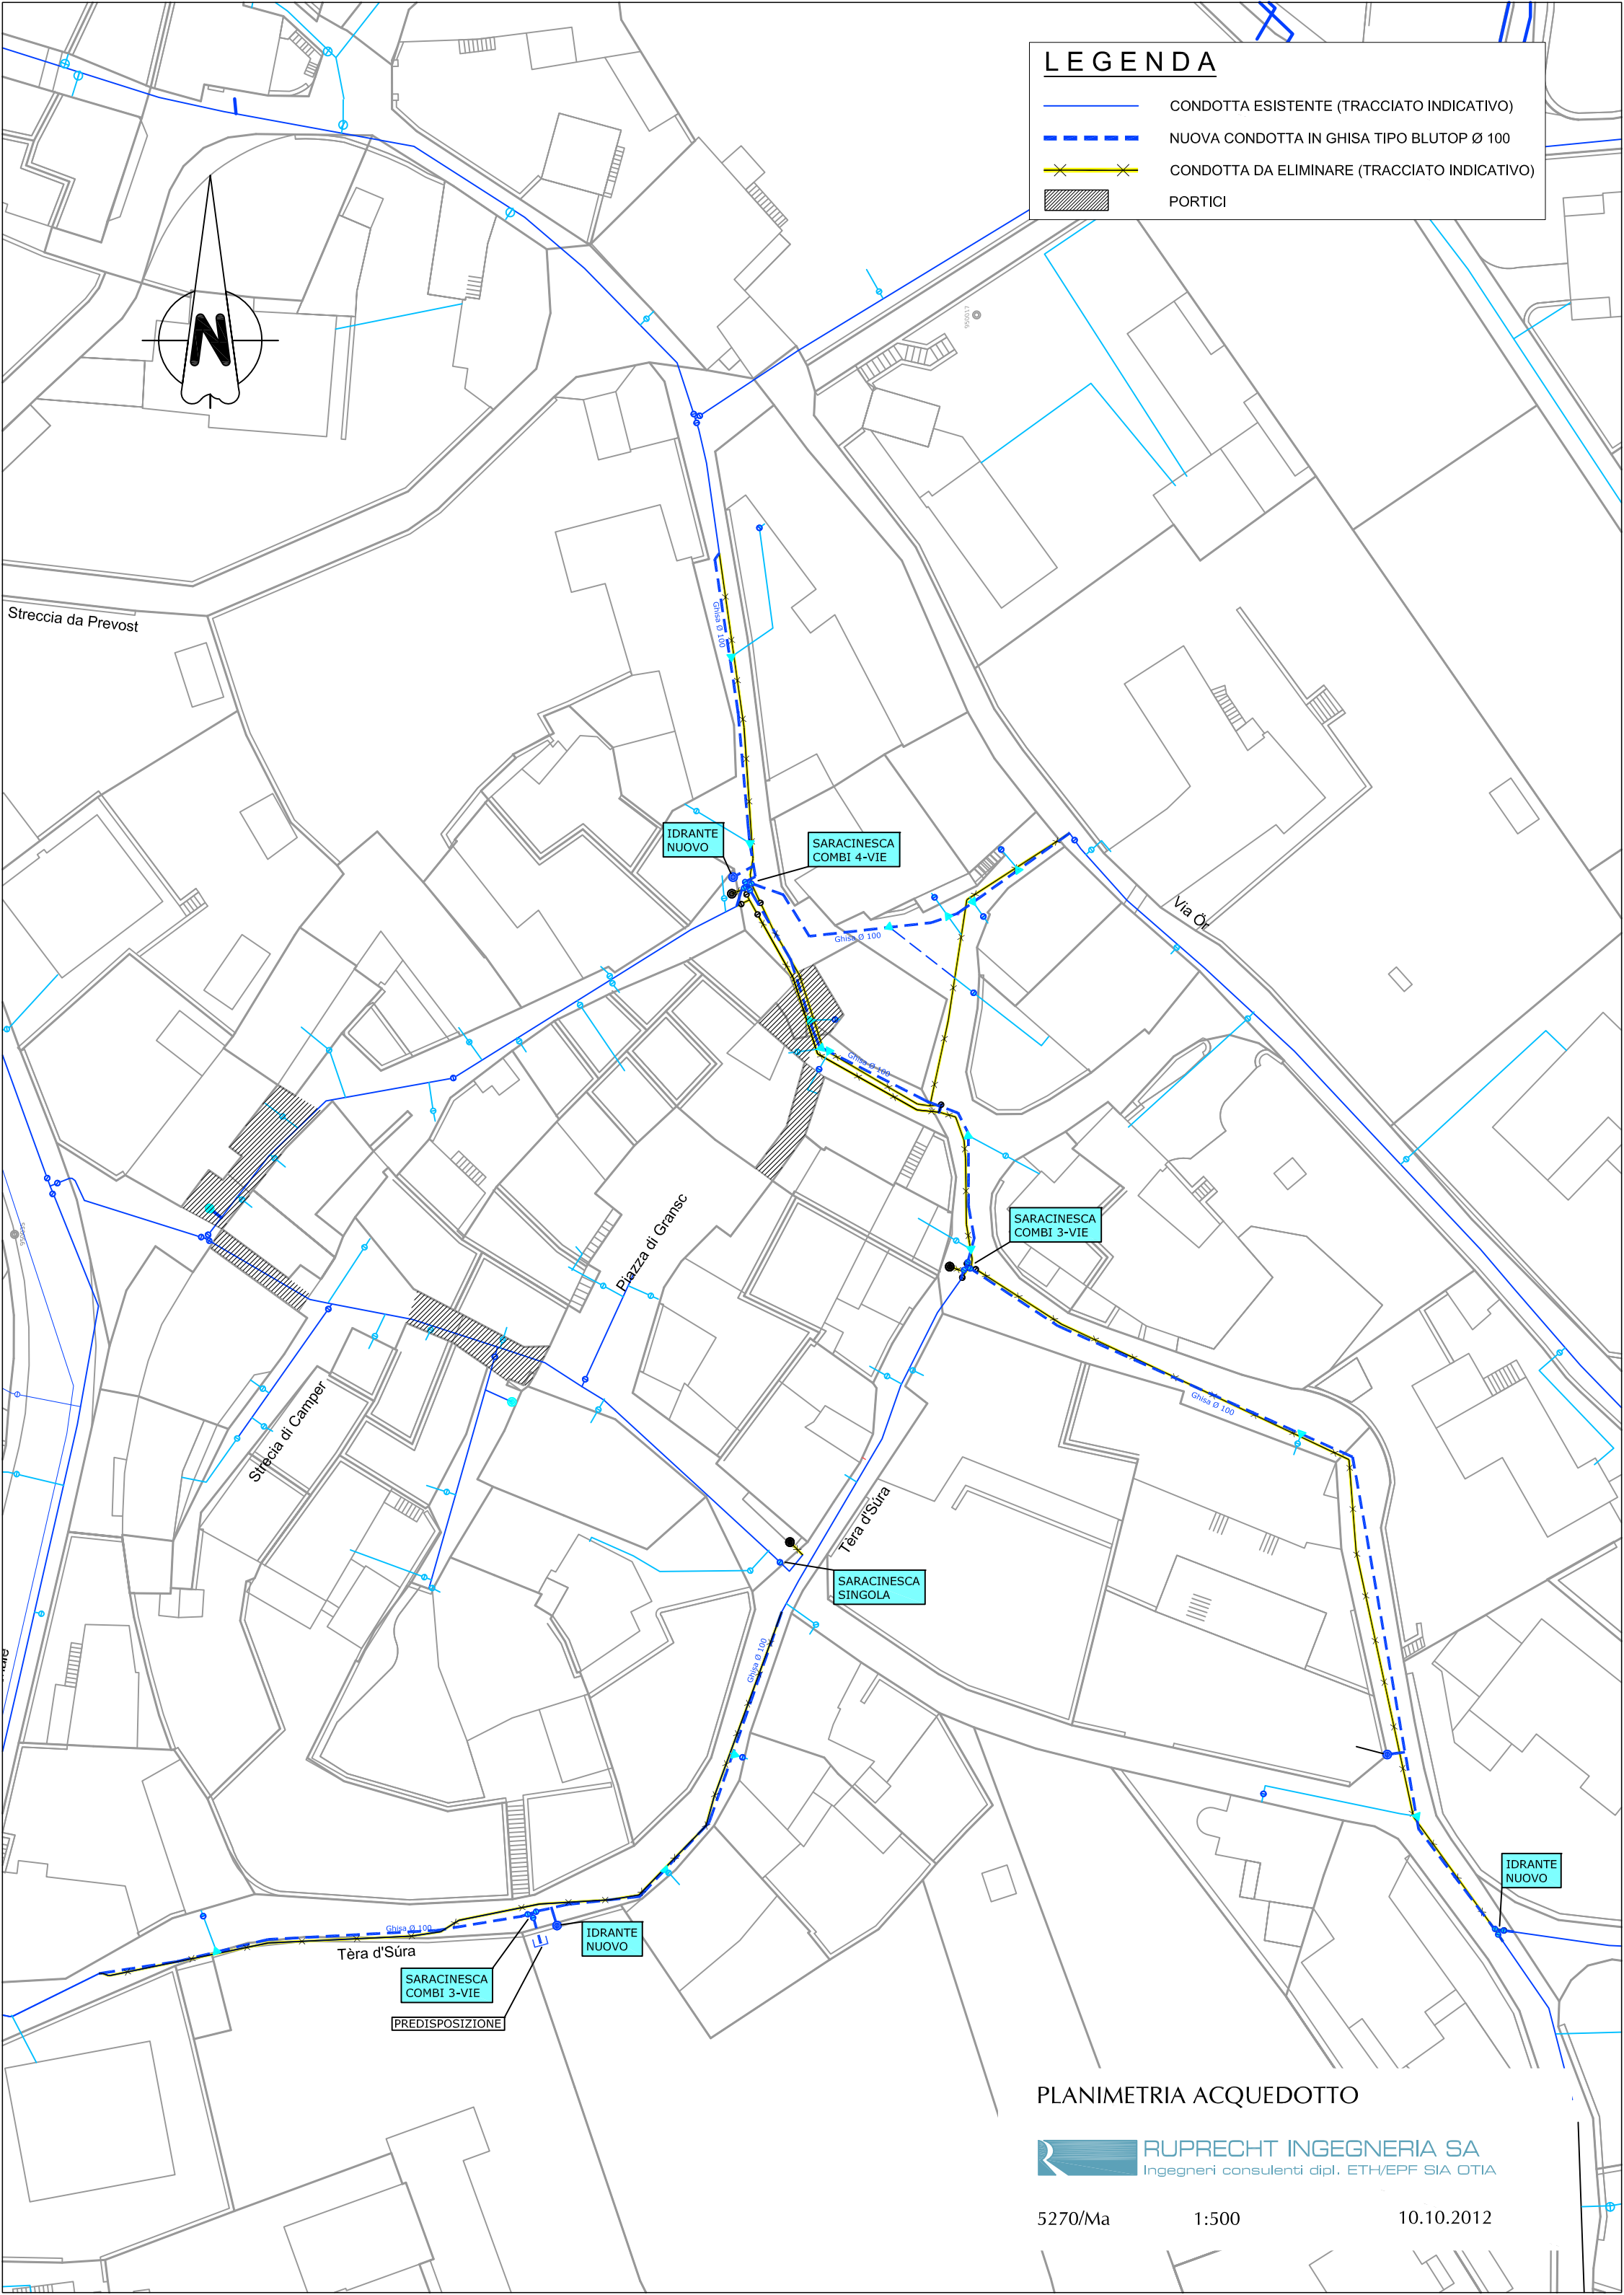


LEGENDA

- CONDOTTA ESISTENTE (TRACCIATO INDICATIVO)
- NUOVA CONDOTTA IN GHISA TIPO BLUTOP Ø 100
- CONDOTTA DA ELIMINARE (TRACCIATO INDICATIVO)
- PORTICI

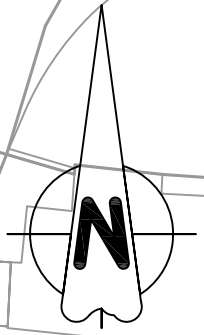

PLANIMETRIA ACQUEDOTTO

RUPRECHT INGEGNERIA SA
Ingegneri consulenti dipl. ETH/EPF SIA OTIA

5270/Ma

1:500

10.10.2012